

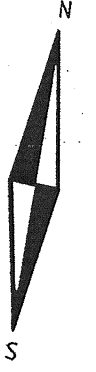
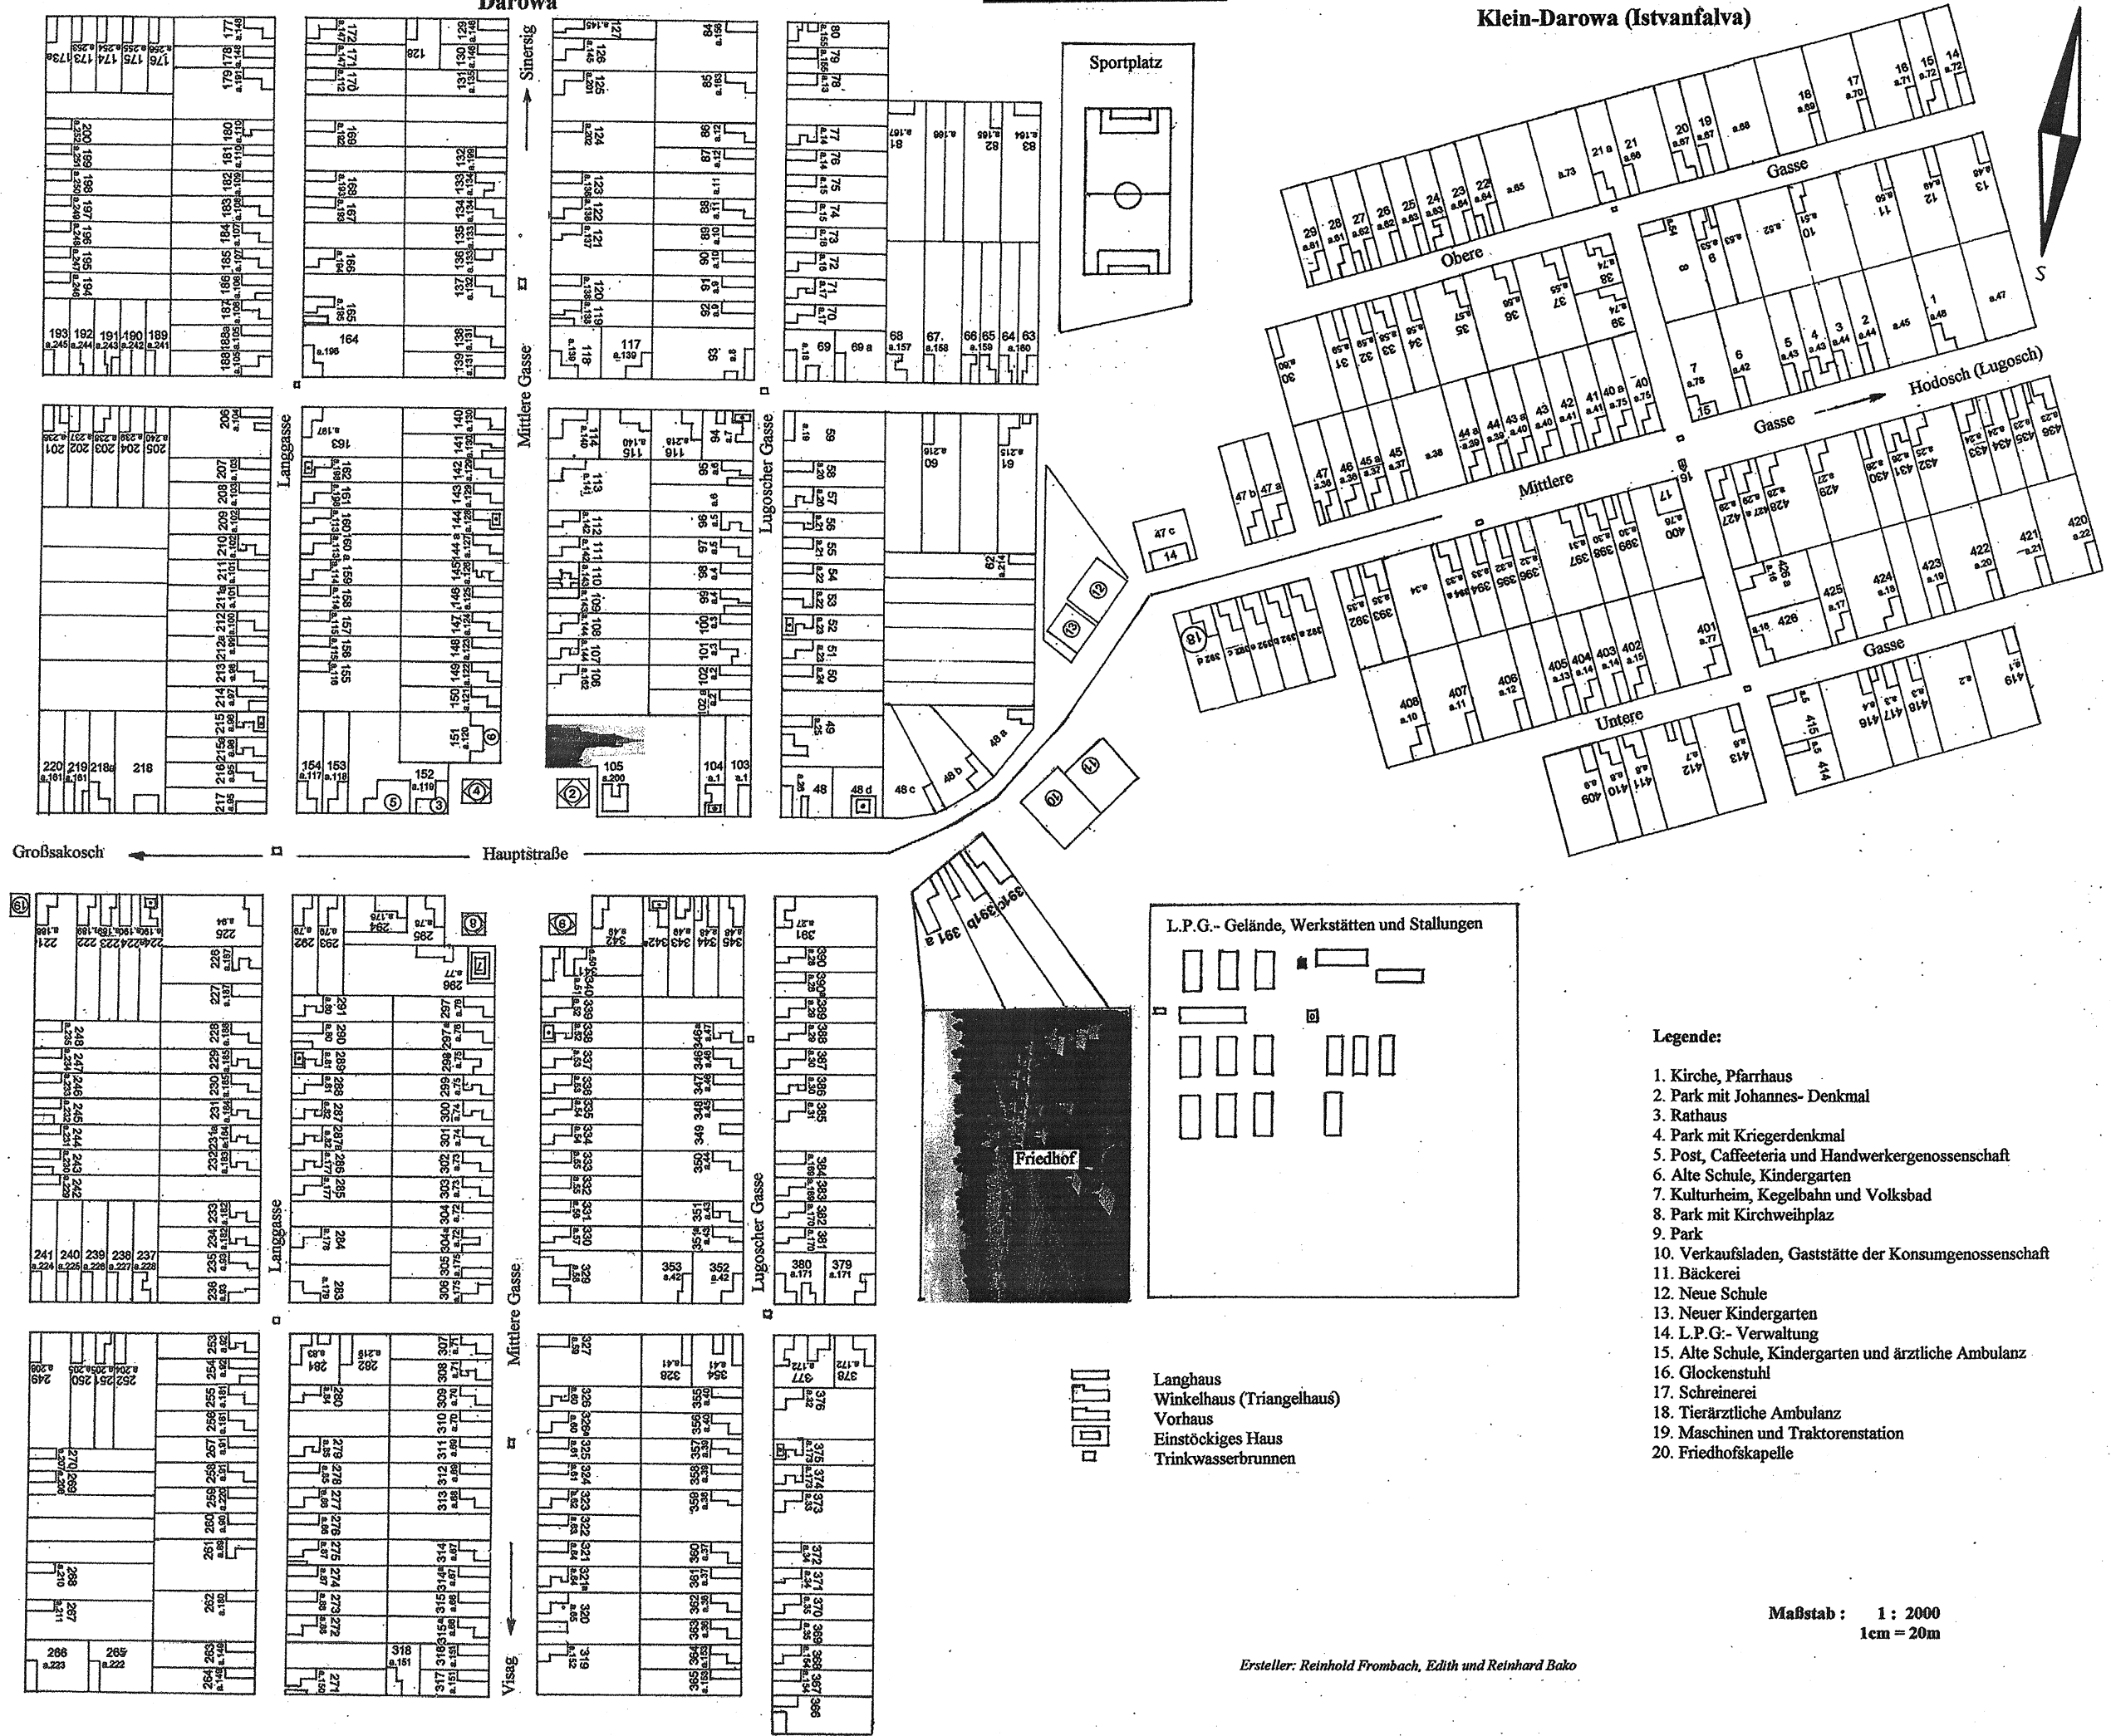


# Ortsplan der Gemeinde Darowa

## Klein-Darowa (Istvanfalva)

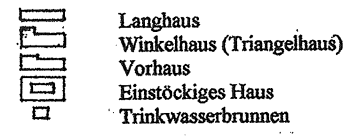

- Legende:**
1. Kirche, Pfarrhaus
  2. Park mit Johannes- Denkmal
  3. Rathaus
  4. Park mit Kriegerdenkmal
  5. Post, Caffeteria und Handwerkergenossenschaft
  6. Alte Schule, Kindergarten
  7. Kulturheim, Kegelbahn und Volksbad
  8. Park mit Kirchweihplatz
  9. Park
  10. Verkaufsladen, Gaststätte der Konsumgenossenschaft
  11. Bäckerei
  12. Neue Schule
  13. Neuer Kindergarten
  14. L.P.G.- Verwaltung
  15. Alte Schule, Kindergarten und ärztliche Ambulanz
  16. Glockenstuhl
  17. Schreinerei
  18. Tierärztliche Ambulanz
  19. Maschinen und Traktorenstation
  20. Friedhofskapelle

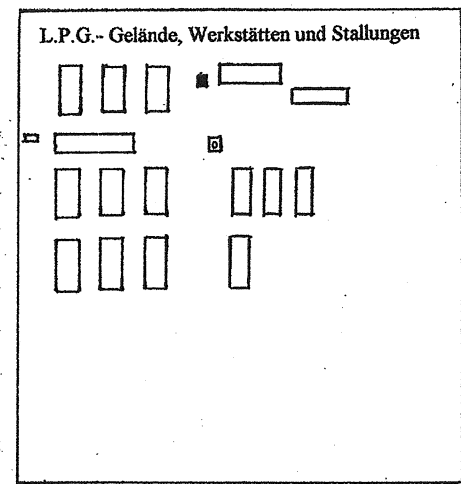

Maßstab : 1 : 2000  
1cm = 20m

Ersteller: Reinhold Frombach, Edith und Reinhard Bako